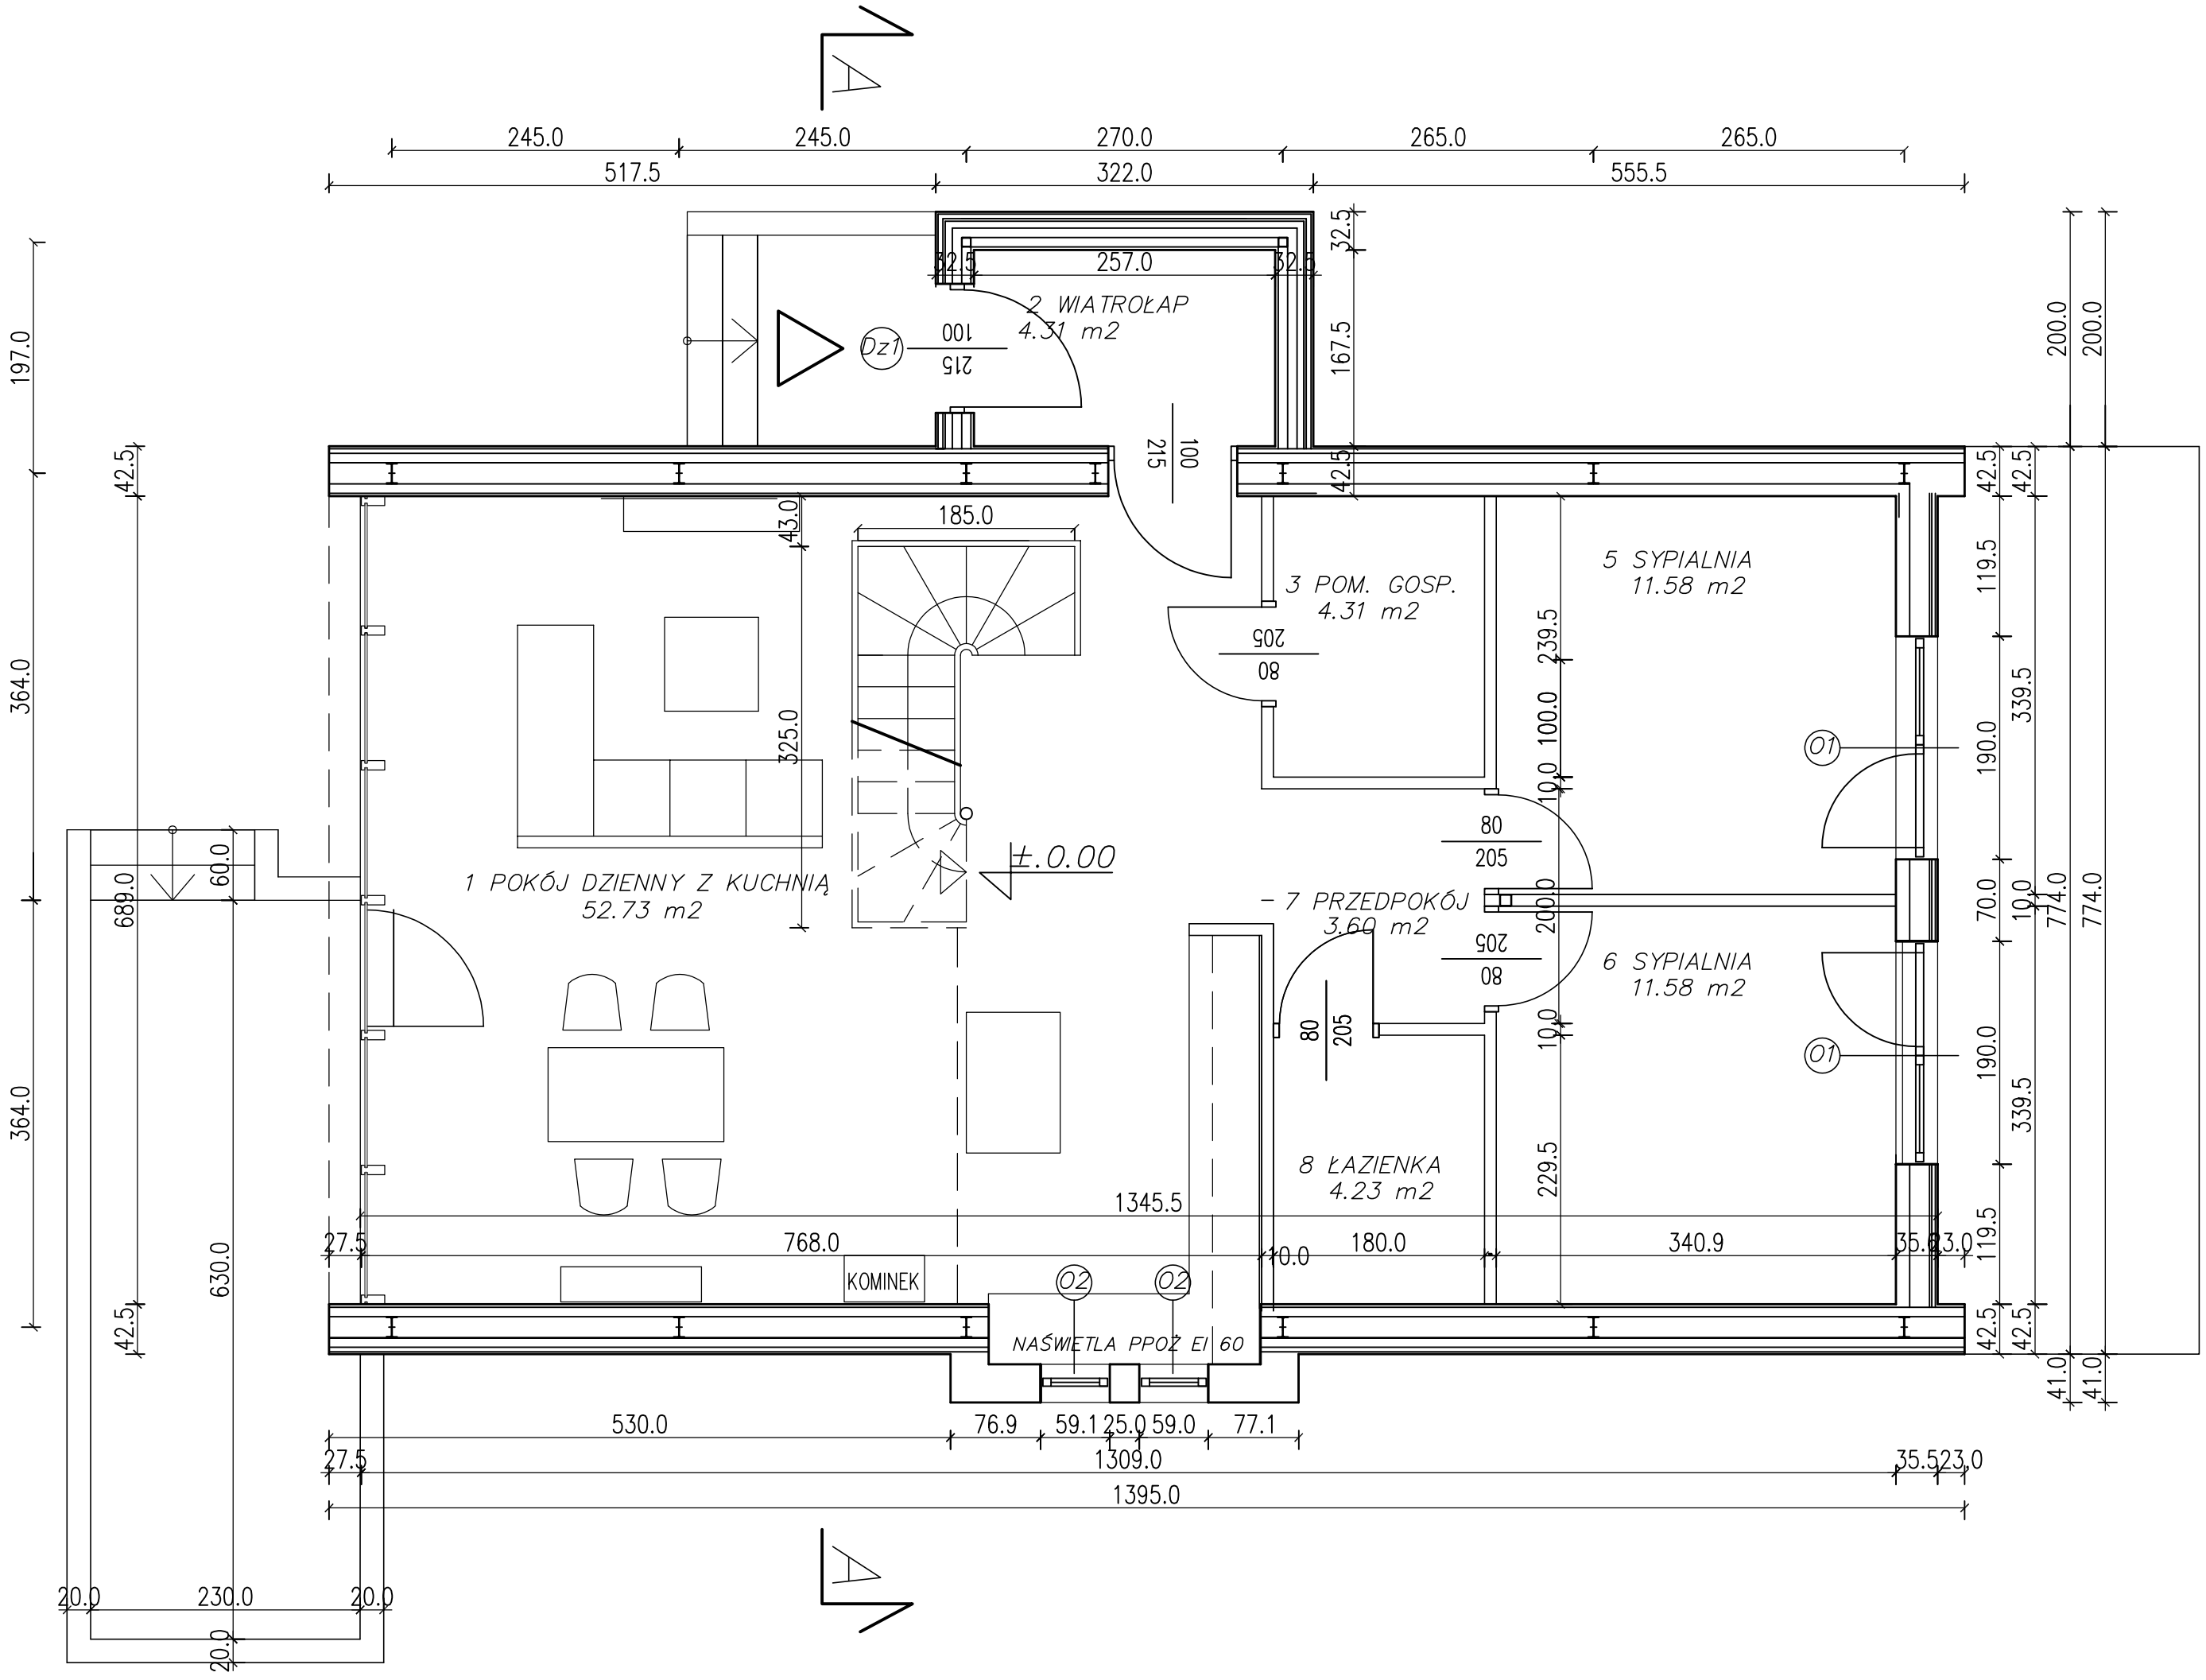
A
245.0
245.0
270.0
265.0
265.0
517.5
322.0
555.5
2 WIATROŁAP
4.31 m2
Dz1
215
100
257.0
32.5
32.5
32.5
167.5
3 POM. GOSP.
4.31 m2
205
80
5 SYPIALNIA
11.58 m2
1 POKÓJ DZIENNY Z KUCHNIĄ
52.73 m2
±.0.00
185.0
43.0
325.0
7 PRZEDPOKÓJ
3.60 m2
6 SYPIALNIA
11.58 m2
8 ŁAZIENKA
4.23 m2
01
KOMINEK
02
NAŚWIETLA PPOŻ EI 60
1345.5
768.0
180.0
340.9
27.5
10.0
35.5
23.0
530.0
76.9
59.1
25.0
59.0
77.1
1309.0
1395.0
197.0
364.0
689.0
60.0
630.0
42.5
119.5
339.5
190.0
70.0
774.0
200.0
41.0
239.5
100.0
229.5
20.0
230.0